



Câmara Municipal de São Benedito

Biênio 2021 / 2022

Câmara Municipal de São Benedito
Aprovado(a) em Sessão Ordinária Realizada em

Em: 24/03/2021

Visto Presidente: [Assinatura]

Mensagem nº 04/2021.

São Benedito/CE, 23 de Março de 2021.

Sra. Presidente,
Srs.(a) Vereadores(as),

Câmara Municipal de São Benedito

RECEBIDO

EM 17/03/2021

Visto Presidente: [Assinatura]

Submeto aos Ilustres Edis o Projeto de Lei nº 16/2021, propondo a denominação de uma rodovia municipal sem denominação oficial, passando a ser *Denominada Rodovia Municipal Vereador Francisco das Chagas Rodrigues de Sousa "Rodovia Vereador Chiquinho da Padaria"*.

Trata-se de justa e merecida homenagem à Memória de um Cidadão de Bem, o Sr. Francisco das Chagas Rodrigues de Sousa, popularmente conhecido por **Chiquinho da Padaria**.

O Sr. Francisco das Chagas Rodrigues de Sousa, nasceu em 25 de janeiro de 1970, neste município de São Benedito/CE, filho de Luís Cícero de Sousa e Raimunda Rodrigues de Sousa. Casou-se aos 20 anos com Liduina Alexandre da Silva Sousa, em 30 de agosto de 1990 e permaneceram juntos durante 30 anos, tiveram 03 filhos (Luís Cícero de Sousa Neto, Luan Rodrigues da Silva Sousa e Lara Maria da Silva Sousa) ao longo dessa trajetória, era mais conhecido com **"Chiquinho da Padaria"**, pois começou suas atividades laborais muito cedo como balconista de uma padaria onde trabalhou por muitos anos. Também foi Comerciante, Vereador e Secretário Municipal de Agricultura neste Município. Faleceu em 25 de dezembro de 2020, com 50 anos de idade; tendo deixado de exemplo, uma vida honesta, digna e corajosa, enfrentando as lições da vida com muita honra e serenidade; razões pelas quais é merecedor da homenagem através desta denominação de uma rodovia municipal, pela sua grande contribuição na expansão e crescimento do município São Benedito/CE, principalmente no bairro Recanto e adjacências onde residia desde 2001.

Contando com o apoio de todos os Vereadores(as), solicito a aprovação desta proposição dando ênfase a parceria deste mandato para com todos.

Atenciosamente,

Francisca Nunes de Farias

FRANCISCA NUNES DE FARIAS

Vereadora



Câmara Municipal de São Benedito Biênio 2021 / 2022

PROJETO DE LEI Nº 16/2021.

DISPÕE SOBRE A NOMEAÇÃO DE UMA
RODOVIA MUNICIPAL SEM
DENOMINAÇÃO OFICIAL DE RODOVIA
MUNICIPAL VEREADOR FRANCISCO DAS
CHAGAS RODRIGUES DE SOUSA
“**RODOVIA VEREADOR CHIQUINHO DA
PADARIA**” E DÁ OUTRAS PROVIDÊNCIAS.

Faço saber que a Câmara Municipal de São Benedito/CE, aprovou e eu SAUL LIMA MACIEL, Prefeito Municipal, na forma da Lei Orgânica do Município, sanciono e promulgo a seguinte Lei:

Art. 1º - Fica Nomeada de Rodovia Municipal Vereador Francisco das Chagas Rodrigues de Sousa “**RODOVIA VEREADOR CHIQUINHO DA PADARIA**” a rodovia sem denominação oficial, tendo início na ponte da continuação da Rua Francisco Freire Bezerril, no bairro Recanto, no ponto P01 com Coordenadas em UTM 9.553.175,26m S e 293.855,29m E, seguindo pelas localidades dos Sítios Santa Rosa, São Vicente, Sítio do Meio do Tope, São Joaquim, São Miguel, indo até o ponto P02 na Rodovia CE-187 (Rodovia da Confiança Norte) na localidade de Cajueiro com Coordenadas 9.558.435,04m S, e 291.544,65m, conforme Croquis em anexo.

Art. 2º - Esta Lei entrará em vigor na data de sua publicação, revogando as disposições em contrário.

Paço da Câmara Municipal de São Benedito – CE, em 23 de Março de 2021.

Francisca Nunes de Farias

FRANCISCA NUNES DE FARIAS

Vereadora

N= 9.559.400,00

N= 9.558.600,00

N= 9.557.800,00

N= 9.557.000,00

N= 9.556.200,00

N= 9.555.400,00

N= 9.554.600,00

N= 9.553.800,00

N= 9.553.000,00

UTM - Sul - Norte

UTM - Oeste - Leste

E= 291.000,00

E= 291.800,00

E= 292.600,00

E= 293.400,00


E= 294.200,00

E= 295.000,00

E= 295.800,00

COORDENADAS GEOGRAFICAS EM UTM

P01	9.553.175,26	293.855,29
P02	9.558.435,04	291.544,65

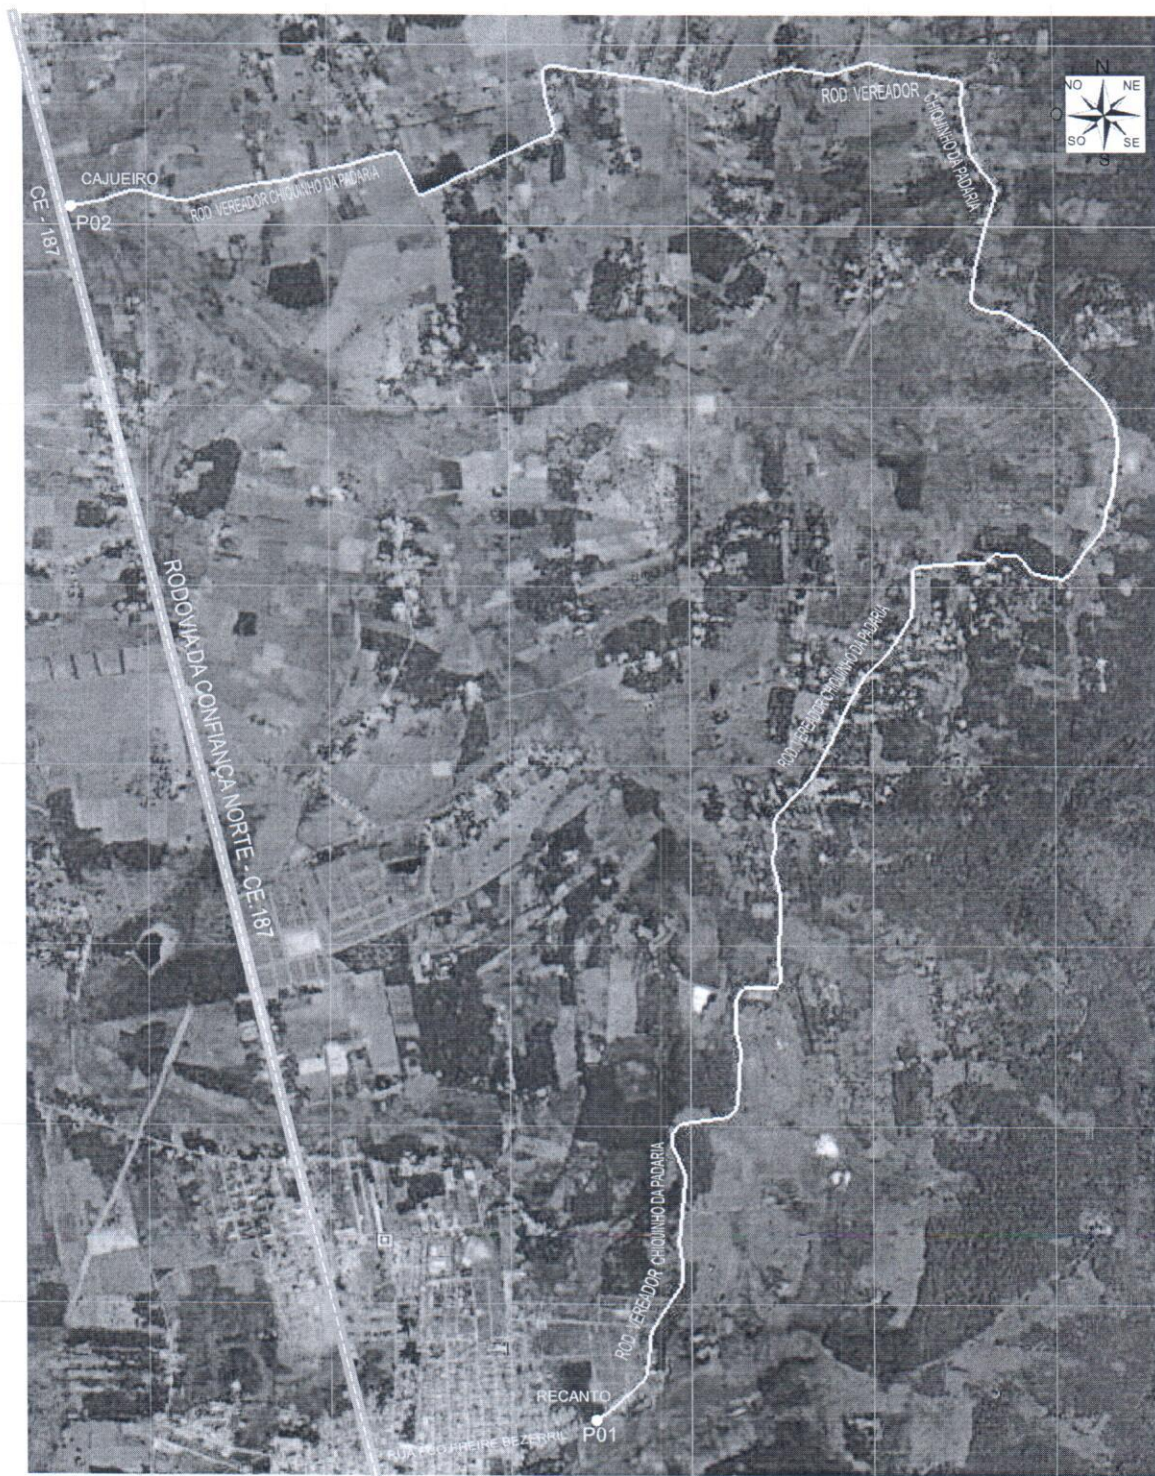

CROQUIS DE RODOVIA MUNICIPAL

Local: RECANTO, SANTA ROSA, SÃO VICENTE, SÍTIO DO MEIO DO TOPE, SÃO JOAQUIM, SÃO MIGUEL E CAJUEIRO - SÃO BENEDITO - CE.

Prop: PREFEITURA MUNICIPAL DE SÃO BENEDITO - CE.

Resp. Técnico:

Paulo Sérgio de Sousa
CREA-CE. 1434/TD

QUADRO DE ÁREAS:

Área: 73.207,98 m².

Perímetro: 12.201,33 m.

Data: 16/03/2021

Escala: 1 : 80.000

Des: Paulo Mombaça